



# Vivienda 1 3 Dorm.

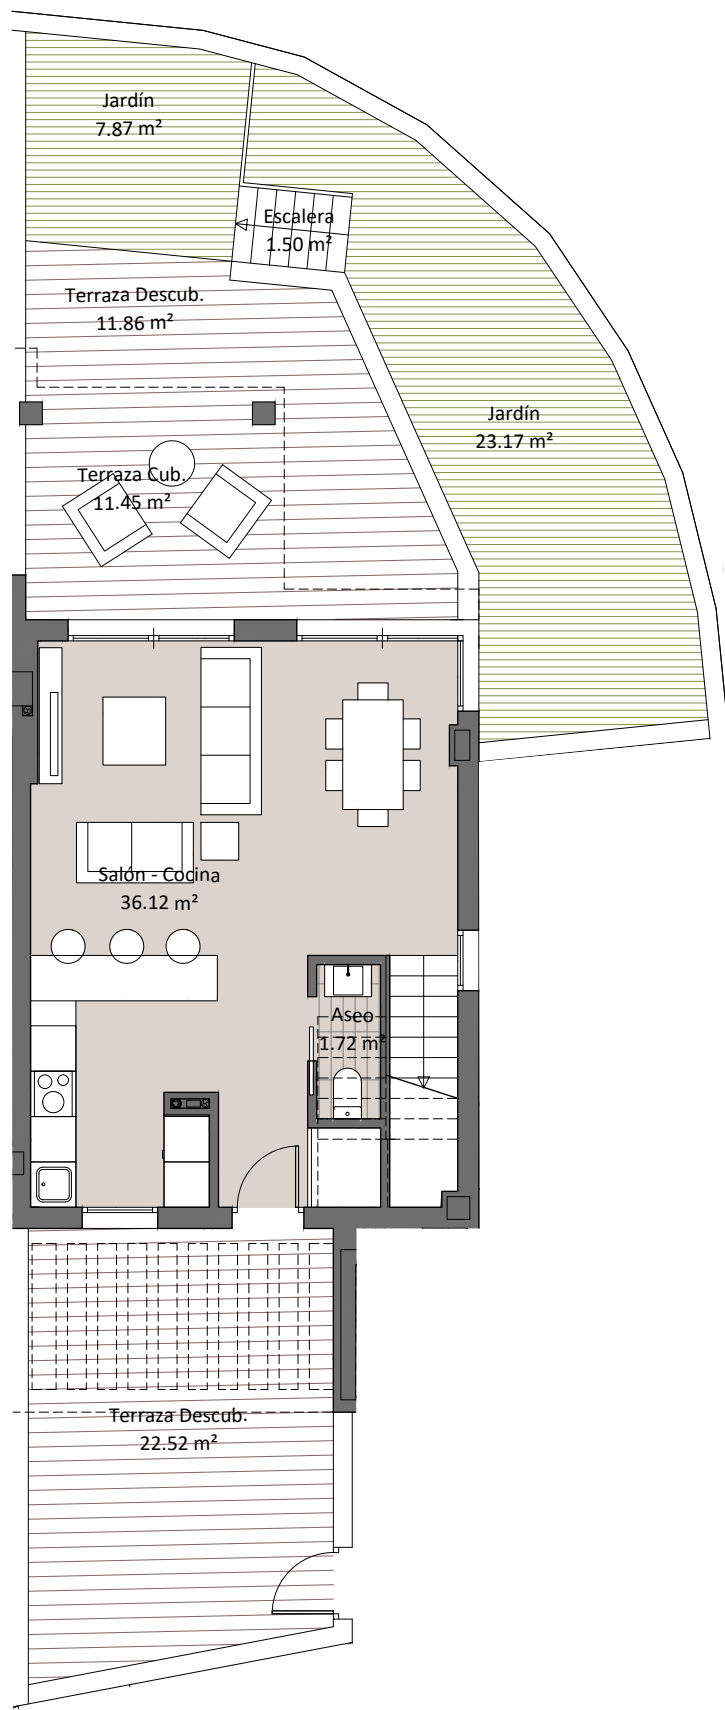


PLANTA BAJA



PLANTA PRIMERA

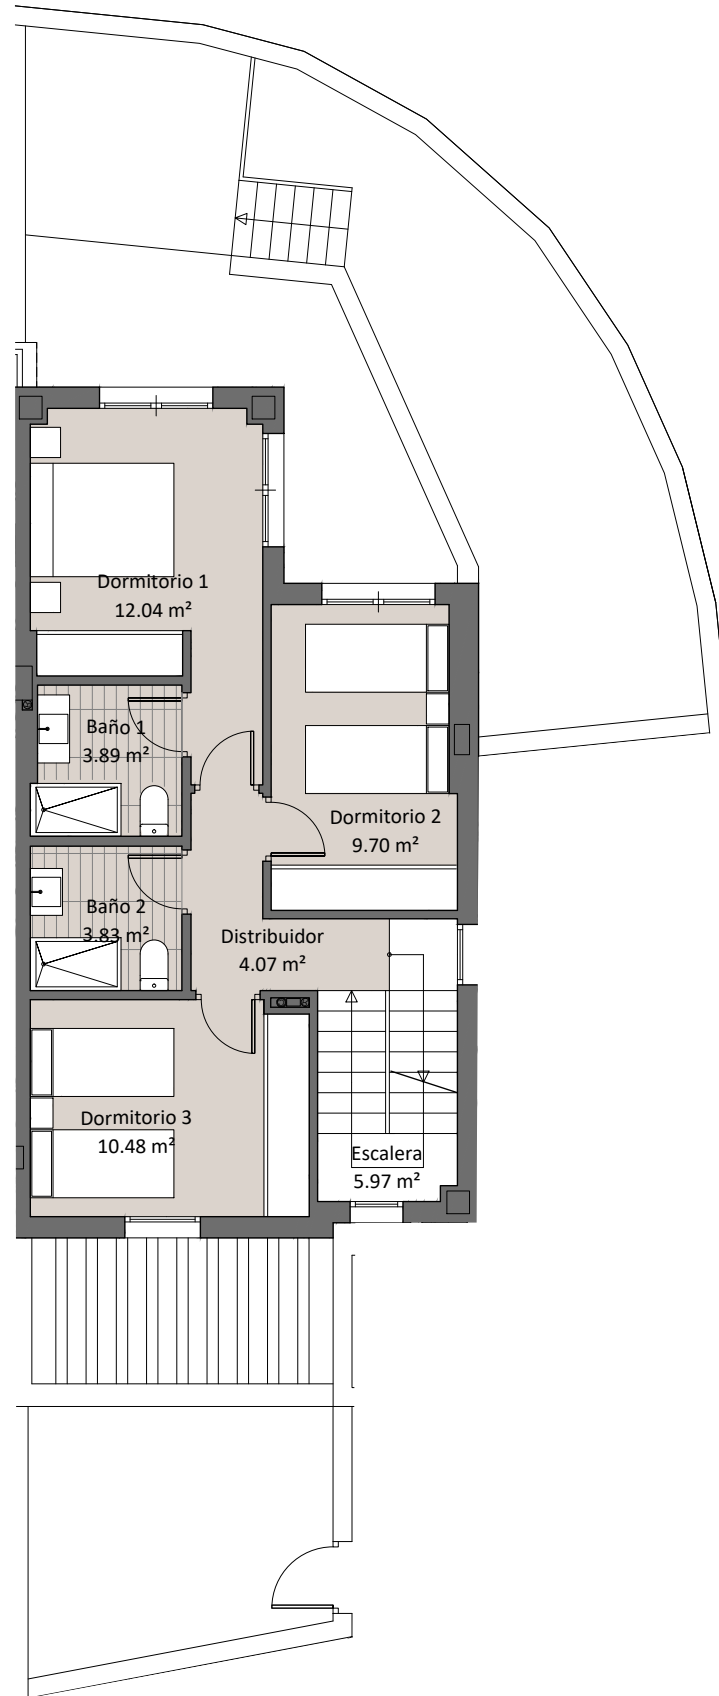


PLANTA SOLARIUM

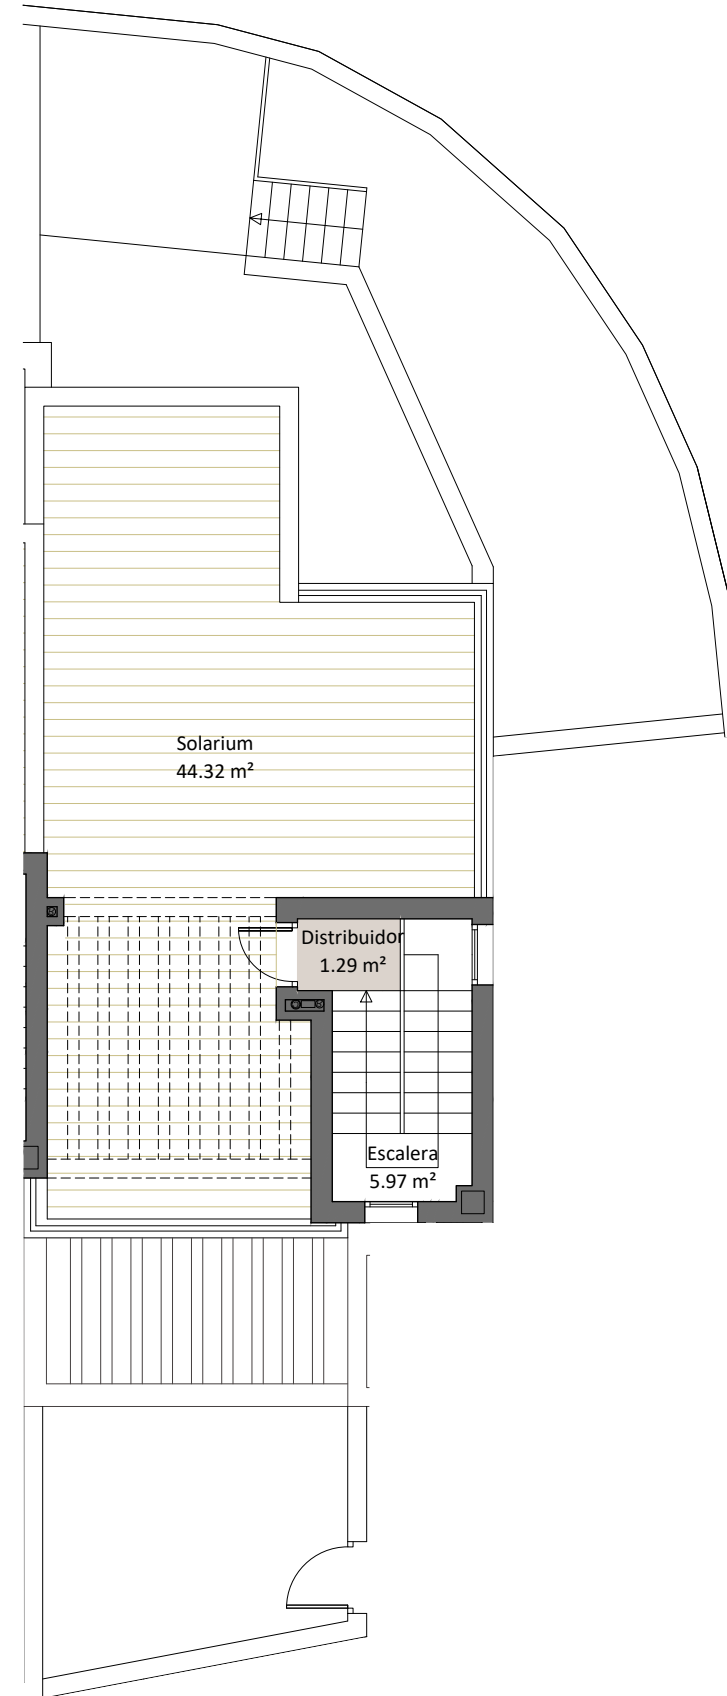

## 8 VIVIENDAS EN PARCELA 18

SUP. ÚTIL VIVIENDA	95,08 m <sup>2</sup>
SUP. CONSTRUIDA VIVIENDA	121,96 m <sup>2</sup>
SUP. CONSTRUIDA TERRAZA	50,83 m <sup>2</sup>
SUP. CONSTRUIDA SOLARIUM	49,71 m <sup>2</sup>
SUP. CONSTRUIDA JARDÍN	36,03 m <sup>2</sup>

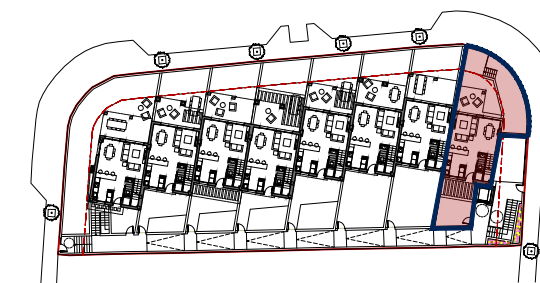

Estos planos e imágenes no tienen valor contractual y podrán experimentar variaciones por exigencias técnicas, legales, administrativas o a iniciativa de los arquitectos directores de las obras, sin que ello implique menoscabo del nivel de calidades. Todo el mobiliario es meramente decorativo, no formando parte del proyecto ni de la memoria de calidades.

ABRIL 2024

